



ΕΦΗΜΕΡΙΣ ΤΗΣ ΚΥΒΕΡΝΗΣΕΩΣ

ΤΗΣ ΕΛΛΗΝΙΚΗΣ ΔΗΜΟΚΡΑΤΙΑΣ

ΤΕΥΧΟΣ ΤΕΤΑΡΤΟ **Αρ. Φύλλου 660**

21 Ιουνίου 2005

ΠΕΡΙΕΧΟΜΕΝΑ

ΑΠΟΦΑΣΕΙΣ

Αριθ. 4082 (1)

Καθορισμός των ορίων του αιγιαλού και δημιουργία ζώνης παραλίας στην θέση «ΑΓ. ΓΕΩΡΓΙΟΣ» του Δήμου Σκιάθου Ν. Μαγνησίας.

Ο ΓΕΝΙΚΟΣ ΓΡΑΜΜΑΤΕΑΣ ΠΕΡΙΦΕΡΕΙΑΣ ΘΕΣΣΑΛΙΑΣ

Έχοντας υπόψη:

1. Τις διατάξεις του ν. 2971/2001 (ΦΕΚ 285/Δ/ 19.12.2001) «περί περί αιγιαλού και παραλίας».

2. Τις διατάξεις του ν.δ. 439/1970 « περί συμπληρώσεως των διατάξεων περί αιγιαλού».

3. Τις διατάξεις του ν. 3200/1955 (ΦΕΚ 97 τ.Α΄) «περί διοικητικής αποκέντρωσης», όπως αυτές τροποποιήθηκαν και ισχύουν σήμερα με τα ν.δ. 532/1970, β.δ. 704/ 1970, β.δ. 705/1970, β.δ. 192/1972, π.δ. 71/1984, π.δ. 347/1986, ν. 2026/1992 και π.δ. 97.1993.

4. Τις διατάξεις του άρθρου 19 παρ. 5 του ν.δ. 2344/1995 του άρθρου 52 παρ. 6 ν. 2218/1994, του άρθρου 4 παρ. 7 του ν. 2240/1994, δυνάμει των οποίων αρμοδιότητες του Υπουργείου Οικονομικών που είχαν μεταβιβασθεί στους Νομάρχες, ανήκουν στον Περιφερειακό Δ/ντή, σε συνδυασμό με αυτές του άρθρου 14 παρ. 2 του ν. 2399/1996 με τις οποίες προβλέπεται η κατάργηση των θέσεων των Περιφερειακών Δ/ντών,οι αρμοδιότητες πλέον του οποίου περιήλθαν στον Γενικό Γραμματέα της Περιφέρειας που ασκούνται από τον Αναπληρωτή Περιφερειακό Δ/ντή.

5. Τις διατάξεις του τετάρτου, εδαφίου της παρ. 2 του άρθρου 1 και της παρ. 6 του ιδίου άρθρου του ν. 2503/1997 «Διοίκηση, οργάνωση, στελέχωση της Περιφέρειας, ρύθμιση θεμάτων για την Τοπική Αυτοδιοίκηση και άλλες διατάξεις» (Φ.Ε.Κ. 107 τ.Α΄), σύμφωνα με τις οποίες οι Περιφερειακές Υπηρεσίες του Υπουργείου Οικονομικών που συγκροτούσαν την Περιφερειακή Διοίκηση του Νομού ή Νομαρχίας, δεν υπήχθησαν στην ενιαία οργανική μονάδα της Περιφέρειας, ούτε καταργήθηκαν, αλλά αποτελούν από 1.9.1997, Υπηρεσίες του Υπουργείου Οικονομικών.

6. Τις διατάξεις του άρθρου 46 του ν. 3220/2004 (Φ.Ε.Κ. 15/Α/28.1.2004) «Μέτρα αναπτυξιακής και κοινωνικής πολιτικής - αντικειμενικοποίησης του φορολογικού ελέγχου και άλλες διατάξεις».

7. Την απόφαση του Υπουργού Εσωτερικών, Δημόσιας Διοίκησης και Αποκέντρωσης που δημοσιεύθηκε στο Φ.Ε.Κ. 93/Γ/2.4.2004 με την οποία ορίστηκαν οι Γενικοί Γραμματείς Περιφερειών της Χώρας.

8. Την από 21.4.2004 έκθεση κατά το άρθρο 3 του ν. 2971/19.12.2001 (Φ.Ε.Κ. 285/Α΄/19.12.2001) «περί αιγιαλού και παραλίας, για τον καθορισμό ορίων αιγιαλού και δημιουργία ζώνης παραλίας στη θέση: «ΑΓ. ΓΕΩΡΓΙΟΣ» του Δήμου Σκιάθου Ν. Μαγνησίας.

9. Το από τον Ιανουάριο 2004 τοπογραφικό και υψομετρικό διάγραμμα κλίμακας 1:500 αποτελούμενο από μία (1) πινακίδα που συντάχθηκε από τον Τοπ/φο μηχανικό Παναγιώτη Καρακαντέ και το οποίο ελέγχθηκε ως προς την ακρίβεια της αποτύπωσης και θεωρήθηκε από την Τοπογράφο Μηχανικό της Κτηματικής Υπηρεσίας Ν. Μαγνησίας Βασιλική Χατζηπλή στις 21.4.2004.

10. Την υπ' αριθμ. 544.5/204/05 σύμφωνη γνώμη του Γ.Ε.Ν. για τα όρια αιγιαλού και παραλίας, αποφασίζουμε

Επικυρώνουμε την από 21.4.2004 έκθεση της κατά το άρθρο 3 του ν. 2971/19.12.2001 αρμόδιας Επιτροπής καθορισμού ορίων αιγιαλού και παραλίας, για τον καθορισμό ορίων αιγιαλού και δημιουργία ζώνης παραλίας στη θέση: «ΑΓ. ΓΕΩΡΓΙΟΣ» του Δήμου Σκιάθου Ν. Μαγνησίας

Το από τον Ιανουάριο 2004 τοπογραφικό και υψομετρικό διάγραμμα κλίμακας 1:500 αποτελούμενοαπό μία (1) πινακίδα που συντάχθηκε από τον Τοπ/φο μηχανικό Παναγιώτη Καρακαντέ και το οποίο ελέγχθηκε ως προς την ακρίβεια της αποτύπωσης και θεωρήθηκε από την Τοπογράφο Μηχανικό της Κτηματικής Υπηρεσίας Ν. Μαγνησίας Βασιλική Χατζηπλή στις 21.4.2004.

Στο τοπογραφικό διάγραμμα καθορίστηκε από την αρμόδια Επιτροπή όπως πιο πάνω αναφέρεται:

Η οριογραμμή του αιγιαλού με κόκκινη συνεχή πολυγωνική γραμμή 1, 2, 3,... έως και 37, της οποίας οι κορυφές εξασφαλίζονται με συντεταγμένες του Κρατικού τριγωνομετρικού δικτύου.

Η οριογραμμή της παραλίας με κίτρινη συνεχή πολυγωνική γραμμή 1', 2', 3',... έως και 37', παράλληλη της γραμμής αιγιαλού σε απόσταση 15,00 μ. για την εξυπηρέτηση των σκοπών του άρθρου 1, παρ. 2 του ν. 2971/2001.

Τα κτίσματα και οι κατασκευές μέσα στην ζώνη παραλίας δεν εξαιρούνται.

Η Επιτροπή διαπίστωσε ότι δεν υπάρχει παλαιός αιγιαλός

Η απόφαση αυτή με την έκθεση της Επιτροπής και το τοπογραφικό διάγραμμα, να δημοσιευθούν στην Εφημερίδα της Κυβερνήσεως.

Λάρισα, 24 Μαΐου 2005

Ο Γενικός Γραμματέας Περιφέρειας
ΦΩΤΙΟΣ ΓΚΟΥΠΑΣ

ΕΚΘΕΣΗ

Επιτροπής καθορισμού των ορίων αιγιαλού, παραλίας, παλαιού αιγιαλού σύμφωνα με τα άρθρα 3, 4 και 5 του ν. 2971/2001 Καθορισμός για πρώτη φορά των ορίων αιγιαλού κλπ στην θέση «ΑΓ. ΓΕΩΡΓΙΟΣ» του Δήμου Σκιάθου Ν. Μαγνησίας.

Στο Βόλο σήμερα την 21.4.2004 οι υπογεγραμμένοι:

1. ΕΥΘΥΜΙΟΥ ΔΗΜΗΤΡΙΟΣ προϊστάμενος της Κτηματικής Υπηρεσίας ν. Μαγνησίας, ως πρόεδρος.

2. ΒΑΦΕΙΔΗΣ ΕΜΜΑΝΟΥΗΛ Κεντρικός Λιμενάρχης Σκιάθου ως μέλος.

3. ΧΑΤΖΗΠΛΗ ΒΑΣΙΛΙΚΗ, τοπογράφος μηχανικός της Κτηματικής Υπηρεσίας ως μέλος.

4. ΛΟΥΚΙΔΟΥ ΑΝΑΣΤΑΣΙΑ, διευθύντρια της ΠΕ.ΧΩ.Π.Ε. Νομαρχιακής Αυτοδιοίκησης ν. Μαγνησίας, ως μέλος

Η ΜΟΥΝΤΟΥΡΗ ΚΩΝ/ΝΤΙΑ, διευθύντρια ΠΕ.ΧΩ. Γενικής Γραμματείας Περιφέρειας Θεσσαλίας, αν προσκλήθηκε νόμιμα δεν παρουσιάσθηκε, που αποτελούμε την επιτροπή καθορισμού των ορίων αιγιαλού, παραλίας και παλαιού αιγιαλού, σύμφωνα με τα άρθρα 3, 4 και 5 του ν. 2971/2001 (Φ.Ε.Κ. 285/Α/19.12.2001) και της αριθμ. 1419/5.6.2002 απόφασης του Προϊσταμένου της Οικονομικής Επιθεώρησης Θεσσαλίας, μετά από αυτοψία στην παραπάνω περιοχή στις 21.4.2004 ύστερα από πρόσκληση του Προέδρου της επιτροπής με το υπ' αριθμ. 919/19.4.2004 έγγραφο, αφού λάβαμε υπόψη:

1. Την από 12.2.2004 αίτηση του Παναγιώτη Καρακαντέ με την οποία ζητείται ο καθορισμός του αιγιαλού και της παραλίας στην παραπάνω περιοχή.

2. Τις διατάξεις του Νόμου 2971/2001 (Φ.Ε.Κ. 285/Α/ 19.12.2001) και ειδικότερα τα άρθρα 4, 5, 6, 7, 8, και 9.

3. Το τοπογραφικό και υψομετρικό διάγραμμα της παραπάνω περιοχής με κλίμακα 1:500, που συντάχθηκε τον Ιανουάριο 2004 από τον τοπογράφο μηχανικό Παναγιώτη Καρακεντέ σε μία (1) πινακίδα και ελέγχθηκε και θεωρήθηκε από την Βασιλική Χατζηπλή, τοπογράφο μηχανικό της Κτηματικής Υπηρεσίας ν. Μαγνησίας στις 21.4.2004.

4. Την αντίληψη που σχηματίσθηκε λαμβάνοντας υπόψη, ύστερα από αυτοψία τις φυσικές και λοιπές ενδείξεις που επηρεάζουν το πλάτος του αιγιαλού και της παραλίας και ειδικότερα:

α) Τη γεωμορφολογία του εδάφους για την οποία αναλυτικά αναφέρεται ότι:

1) Η μορφολογία της ακτής συνίσταται από χαλαρά ιζήματα (άμμος, αμμοϊλύς).

2) Της ακτής συνέχονται εκτάσεις πεδινές, λοφώδεις. Με έδαφος γαιώδες. Εκτός σχεδίου. Δομημένες με αραιή δόμηση. Με χρήση κατοικίας.

3)Το φυσικό όριο βλάστησης συνίσταται από χαμηλή ποώδη φυσική βλάστηση.

β) Το γεγονός ότι στη περιοχή δεν εντοπίστηκαν παράκτιοι φυσικοί πόροι.

γ) Τα πορίσματα από την εκτίμηση των μετεωρολογικών στοιχείων της περιοχής, ήτοι το γεγονός ότι η περιοχή δεν προσβάλλεται από ανέμους γιατί είναι προστατευμένη λόγω του ότι βρίσκεται μέσα σε περίκλειστη θάλασσα (λιμνοθάλασσα).

δ) Τη μορφολογία του πυθμένα ο οποίος συνίσταται από αμμώδη σύσταση και ήπιες κλίσεις με μικρά βάθη κοντά στην ακτή.

ε) Τον τομέα ανάπτυξης κυματισμού σε σχέση με το μέτωπο της ακτής ότι δηλαδή πρόκειται για ακτή με μικρό ανάπτυγμα πελάγους.

στ) Την μη ύπαρξη τεχνικών έργων στη περιοχή.

ζ) Την μη ύπαρξη εγκεκριμένων χωροταξικών κατευθύνσεων και χρήσεων γης που επηρεάζουν την παράκτια ζώνη.

η) Την μη ύπαρξη καταγεγραμμένων δημόσιων κτημάτων.

θ) Το υφιστάμενο Κτηματολόγιο.

ι) Την μη ύπαρξη ευπαθών οικοσυστημάτων και προστατευόμενων περιοχών, αποφασίζουμε:

Καθορίζουμε στο παραπάνω τοπογραφικό διάγραμμα:

1. Την οριογραμμή του αιγιαλού με κόκκινη συνεχή πολυγωνική γραμμή 1,2,3,... έως και 37 της οποίας οι κορυφές εξασφαλίζονται με συντεταγμένες του κρατικού τριγωνομετρικού δικτύου.

2. Την οριογραμμή της παραλίας για την εξυπηρέτηση των σκοπών του άρθρου 1 2 του ν. 2971/2001 με κίτρινη συνεχή πολυγωνική γραμμή 1΄, 2΄, 3΄.... έως και 37΄,. της οποίας οι πλευρές είναι παράλληλες της γραμμής αιγιαλού σε απόσταση σταθερή 15,00 μ.


Τα κτίσματα και οι κατασκευές μέσα στην ζώνη παραλίας δεν εξαιρούνται.

3. Αποφαινόμαστε ότι δεν υπάρχει παλαιός αιγιαλός.

Η Επιτροπή

Ο Πρόεδρος	Τα Μέλη
ΔΗΜΗΤΡΙΟΣ ΕΥΘΥΜΙΟΥ	ΕΜΜΑΝΟΥΗΛ ΒΑΦΕΙΔΗΣ
	ΒΑΣΙΛΙΚΗ ΧΑΤΖΗΠΛΗ
	ΑΝΑΣΤΑΣΙΑ ΛΟΥΚΙΔΟΥ



ΛΙΜΝΟΘΑΛΑΣΣΑ
ΛΙΜΝΟΘΑΛΑΣΣΑ
ΛΙΜΝΟΘΑΛΑΣΣΑ
ΛΙΜΝΟΘΑΛΑΣΣΑ
ΛΙΜΝΟΘΑΛΑΣΣΑ
ΛΙΜΝΟΘΑΛΑΣΣΑ
ΛΙΜΝΟΘΑΛΑΣΣΑ
ΑΓΡΟΤΙΚΗ ΟΔΟΣ
ΠΑΡΑΛΙΑΚΗ ΑΓΡΟΤΙΚΗ ΟΔΟΣ
ΕΙΚΟΝΟΣΤΑΣΙ
ΠΙΣΙΝΑ
37'
37
36'
36
35'
35
34'
34
33'
33
32'
32
31'
31
30'
30
29'
29
28'
28
27'
27
26'
26
25'
25
24'
24
23'
23
22'
22
21'
21
ΕΘΝΙΚΟ ΤΥΠΟΓΡΑΦΕΙΟ
Για τεχνικούς λόγους στο σχεδιάγραμμα
έγινε σμίκρυνση κατά ποσοστό 32

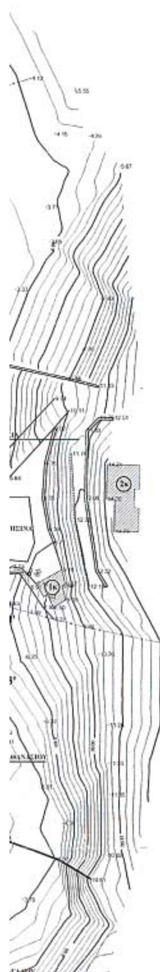

ΣΥΝΤ/ΝΕΣ ΚΟΡΥΦΩΝ ΑΙΓΙΑΛΟΥ

1	457047.127	4335314.356
2	457046.780	4335315.593
3	457054.157	4335318.566
4	457077.796	4335321.042
5	457087.422	4335323.731
6	457098.802	4335328.651
7	457108.734	4335334.845
8	457115.762	4335340.629
9	457121.470	4335348.914
10	457128.061	4335364.636
11	457135.952	4335376.581
12	457141.492	4335386.359
13	457146.718	4335395.668
14	457152.922	4335409.284
15	457156.932	4335418.958
16	457161.884	4335445.135
17	457163.847	4335461.676
18	457164.838	4335469.116
19	457166.333	4335478.900
20	457172.493	4335508.711
21	457179.706	4335533.269
22	457184.396	4335553.267
23	457186.497	4335570.127
24	457186.562	4335581.564
25	457185.725	4335593.038
26	457184.734	4335603.655
27	457182.592	4335627.011
28	457180.762	4335637.065
29	457174.901	4335655.041
30	457171.791	4335660.144
31	457166.618	4335665.161
32	457158.521	4335676.694
33	457150.413	4335691.271
34	457143.587	4335712.289
35	457137.609	4335723.830
36	457129.738	4335735.768
37	457098.406	4335763.821

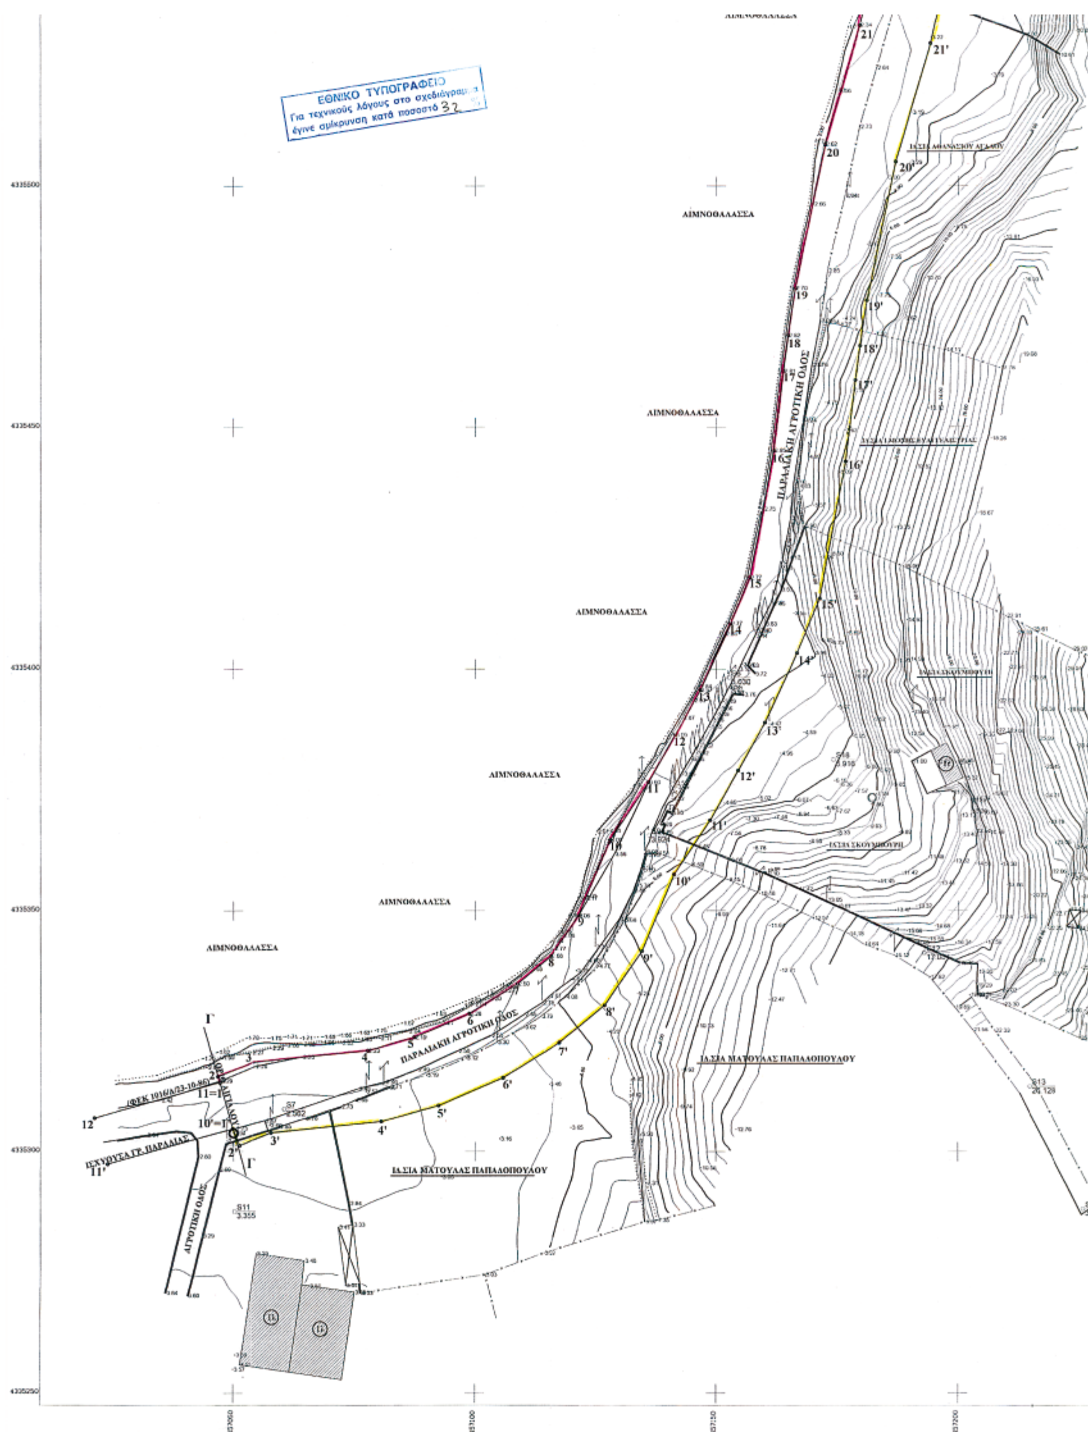


ΕΘΝΙΚΟ ΤΥΠΟΓΡΑΦΕΙΟ
Για τεχνικούς λόγους στο σχεδιάγραμμα
έγινε σμίκρυνση κατά ποσοστό 32 %
ΛΙΜΝΟΘΑΛΑΣΣΑ
ΠΑΡΑΛΙΑΚΗ ΑΓΡΟΤΙΚΗ ΟΔΟΣ
ΑΓΡΟΤΙΚΗ ΟΔΟΣ
ΙΣΧΥΟΥΣΑ ΓΡ. ΠΑΡΑΛΙΑΣ
(ΦΕΚ 1016/Δ/13-10-86)
ΙΔ.ΣΙΑ ΜΑΤΟΥΛΑΣ ΠΑΠΑΔΟΠΟΥΛΟΥ
ΙΔ.ΣΙΑ ΣΚΟΥΜΠΟΥΡΗ
ΙΔ.ΣΙΑ ΑΘΑΝΑΣΙΟΥ ΑΓΑΛΟΥ
4335500
4335450
4335400
4335350
4335300
4335250
457050
457100
457150
457200

ΣΥΝΤ/ΝΕΣ ΠΟΛΥΓ/ΤΡΙΑΣ


Τ2	453034.484	4331236.765
Τ1	455776.490	4335186.792
Σ1	456817.595	4335564.667
Σ2	456844.534	4335627.846
Σ3	456945.676	4335363.972
Σ4	458905.484	4335400.946
Σ5	457175.948	4335651.484
Σ6	457191.050	4335602.380
Σ7	457060.469	4335308.850
Σ8	457152.646	4335398.240
Σ9	457136.071	4335365.578
Σ10	457250.500	4335307.057
Σ11	457050.207	4335287.613
Σ12	457193.026	4335341.303
Σ13	457214.812	4335313.632
Σ14	457225.840	4335288.176
Σ15	457250.506	4335307.076
Σ16	457274.067	4335335.092
Σ17	457261.399	4335318.544
Σ18	457174.263	4335381.273
Σ19	456960.251	4335754.890
Σ20	457187.123	4335571.123
Σ21	457187.138	4335571.123
Σ22	457185.338	4335641.594
Σ23	457182.803	4335541.697
Σ24	457167.885	4335739.241
Σ25	457146.443	4335797.904

ΕΓΣΑ 87(ΕΛΛΗΝΙΚΟ ΓΕΩΔΑΙΤΙΚΟ ΣΥΣΤΗΜΑ ΑΝΑΦΟΡΑΣ)
ΕΛΛΕΙΨΟΕΙΔΕΣ GRS 80(a=6378137, f=1/298.2572236)
ΕΓΚΑΡΣΙΑ ΜΕΡΚΑΤΟΡΙΚΗ ΠΡΟΒΟΛΗ
ΚΕΝΤΡΙΚΟΣ ΜΕΣΗΜΒΡΙΝΟΣ λο=24, κο=0.999600
ΜΕΤΡΟΓΡΑΜΜΙΚΗΣ ΠΑΡΑΜΟΡΦΩΣΗΣ Κ=0.9996226
ΣΤΟΝ ΚΕΝΤΡΙΚΟ ΜΕΣΗΜΒΡΙΝΟ ΑΝΑΦΟΡΑΣ Χ=500.000μ.
ΓΕΩΓΡΑΦΙΚΟ ΠΛΑΤΟΣ ΑΝΑΦΟΡΑΣ 0.00'.00"

Σ13 26.128

Σ14 32.114

457250 457300 457320.0

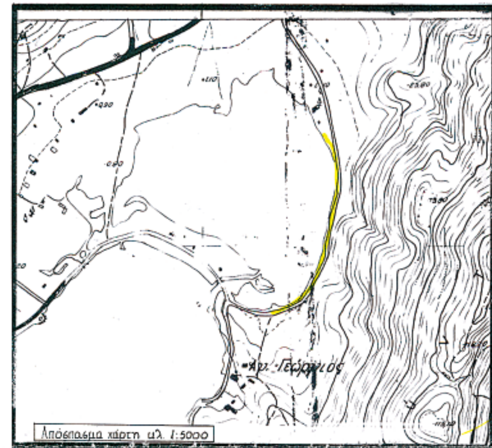

ΥΠΟΥΡΓΕΙΟ ΟΙΚΟΝΟΜΙΑΣ ΚΑΙ ΟΙΚΟΝΟΜΙΚΩΝ
ΚΤΗΜΑΤΙΚΗ ΥΠΗΡΕΣΙΑ Ν. ΜΑΓΝΗΣΙΑΣ
ΤΟΠΟΓΡΑΦΙΚΟ ΔΙΑΓΡΑΜΜΑ
ΚΑΘΟΡΙΣΜΟΥ ΓΡΑΜΜΩΝ ΑΙΓΙΑΛΟΥ ΚΑΙ ΠΑΡΑΛΙΑΣ

Αγ. Γεώργιος
ΠΕΡΙΟΧΗ: ΣΚΙΑΘΟΣ
ΔΗΜΟΣ: ΔΗΜΟΣ ΣΚΙΑΘΟΥ
ΝΟΜΟΣ: ΜΑΓΝΗΣΙΑΣ

ΕΝΔΙΑΦΕΡΟΜΕΝΟΣ:
ΣΚΟΥΜΠΟΥΡΗΣ ΘΩΜΑΣ

ΑΝΑΔΟΧΟΣ ΜΕΛΕΤΗΣ

ΠΑΝΑΓΙΩΤΗΣ ΚΑΡΑΚΑΝΤΕΣ

ΥΠΟΓΡΑΦΗ-ΣΦΡΑΓΙΔΑ

ΚΑΡΑΚΑ[...]
ΔΙΠΛ. ΤΟΠΟΓΡΑΦΟΣ ΜΗΧΑΝΙΚΟΣ
ΕΘΝΙΚΟΥ ΜΕΤΣΟΒΙΟΥ ΠΟΛΥΤΕΧΝΕΙΟΥ
ΜΕΛΟΣ Τ.Ε.Ε. • ΑΡΙΘ. ΜΗΤΡΩΟΥ 48605
ΕΛ. ΒΕΝΙΖΕΛΟΥ 69 • ΒΟΛΟΣ • ΤΗΛ. 72336
ΑΦΜ [...] Δ.Ο.Υ. Α' ΒΟΛΟΥ

ΥΠΟΜΝΗΜΑ ΕΠΙΤΡΟΠΗΣ
ΟΡΙΩΝ ΑΙΓΙΑΛΟΥ ΚΑΙ ΠΑΡΑΛΙΑΣ

Κόκκινη γραμμή- οριογραμμή Αιγιαλού
Κίτρινη Γραμμή- οριογραμμή Παραλίας

Το παρόν τοπογραφικό διάγραμμα συνοδεύει την από 21./4./2004 Έκθεση της Επιτροπής καθορισμού ορίων Αιγιαλού και Παραλίας.

Οι κορυφογραμμές εξασφαλίζονται όπως σημειώνεται στο διάγραμμα από στοιχεία του Κρατικού Δικτύου.

Καθορίζεται Ζώνη Παραλίας 15,00 μ.

ΘΕΩΡΗΘΗΚΕ
ΓΙΑ ΤΗΝ ΑΚΡΙΒΕΙΑ ΤΗΣ
ΑΠΟΤΥΠΩΣΗΣ
ΒΟΛΟΣ 21./4./2004

Η ΜΗΧΑΝΙΚΟΣ ΤΗΣ Κ.Υ.
Ν. ΜΑΓΝΗΣΙΑΣ
ΒΑΣΙΛΙΚΗ ΧΑΤΖΗΠΙΛΗ
ΤΟΠΟΓΡΑΦΟΣ ΜΗΧΑΝΙΚΟΣ

ΕΛΛΗΝΙΚΗ ΔΗΜΟΚΡΑΤΙΑ

Η ΕΠΙΤΡΟΠΗ

Ο ΠΡΟΕΔΡΟΣ
ΠΡ/ΝΟΣ ΤΗΣ ΚΤΗΜΑΤΙΚΗΣ
ΥΠΗΡΕΣΙΑΣ Ν. ΜΑΓΝΗΣΙΑΣ

ΤΑ ΜΕΛΗ

1. Ο ΛΙΜΕΝΑΡΧΗΣ ΣΚΙΑΘΟΥ

ΑΝΘΥΠΟΛΙΜΕΝΑΡΧΟΣ Λ.Σ.

2. Ο ΜΗΧΑΝΙΚΟΣ ΤΗΣ Κ.Υ.

3. Ο Δ/ΝΤΗΣ ΠΕ.ΧΩ.ΠΕ. Ν.Α. ΜΑΓΝΗΣΙΑΣ

4. Ο Δ/ΝΤΗΣ ΠΕ.ΧΩ. ΘΕΣΣΑΛΙΑΣ

ΤΡΙΓΩΝΟΜΕΤΡΙΚΗ ΕΞΑΡΤΗΣΗ
ΚΡΑΤΙΚΟ ΤΡΙΓΩΝΟΜΕΤΡΙΚΟ ΔΙΚΤΥΟ

ΥΨΟΜΕΤΡΙΚΗ ΑΦΕΤΗΡΙΑ
ΜΕΣΗ ΣΤΑΘΜΗ ΘΑΛΑΣΣΑΣ

ΜΕΘΟΔΟΣ ΑΠΟΤΥΠΩΣΗΣ
ΤΑΧΥΜΕΤΡΙΚΗ

ΧΡΟΝΟΛΟΓΙΑ ΑΠΟΤΥΠΩΣΗΣ
ΙΑΝΟΥΑΡΙΟΣ 2004

ΚΛΙΜΑΚΑ 1: 500

ΑΡΙΘΜΟΣ ΣΧΕΔΙΟΥ

Τ1

ΙΣΟΔΙΑΣΤΑΣΗ 0,50

ΑΝΑΚΟΙΝΩΣΕΙΣ

Αριθ. οικ. 3109 (2)

Πρόσκληση ιδιοκτητών επικινδύνου κτίσματος που βρίσκεται στη Σπάρτη, Ν. Λακωνίας.

Ο ΝΟΜΑΡΧΗΣ ΛΑΚΩΝΙΑΣ

Καλούμε την Αναργύρου Μαρία αγνώστου διαμονής όπως προσέλθει στα γραφεία της Δνσης Πολεοδομίας Χωροταξίας και Περιβάλλοντος Ν. Λακωνίας που ευρίσκονται στη Σπάρτη και στην οδό 118 αρ. 37 προκειμένου να λάβει γνώση της με αριθμ. οικ. 2542/1.6.2005 έκθεσης επικινδύνου κτίσματος σε εφαρμογή των διατάξεων του από 13.4.1929 π. δ/τος «Περί επικινδύνων οικοδομών κ.λπ.» και την υπ' αριθμ. 29400/4.11.1943 απόφαση (ΦΕΚ 218Β/ 1943).

Με εντολή Νομάρχη
Η Προϊσταμένη του Τμήματος Πολεοδομίας
ΒΑΣΙΛΙΚΗ ΤΖΑΝΕΤΕΑ

ΔΙΟΡΘΩΣΕΙΣ ΣΦΑΛΜΑΤΩΝ

(3)

Στο ΦΕΚ 325/11.4.2003 (τεύχος Δ΄) δημοσιεύθηκε η υπ' αριθμ. 618/13.3.2003 απόφαση του Γενικού Γραμματέα Περιφέρειας Κρήτης που αφορά την οριοθέτηση τεσσάρων ρεμάτων του οικισμού Κάτω Γουβών Ηρακλείου και επειδή στη σελίδα 3358 του παραπάνω Φ.Ε.Κ. δημοσιεύτηκε εκ παραδρομής εσφαλμένο τοπογραφικό σχέδιο, γίνεται η διόρθωση και αντικατάσταση της σελίδας 3358 με το ορθό τοπογραφικό διάγραμμα που είναι το εξής:

ΥΝΣΗ ΠΟΛΕΟΔΟΜΙΑΣ 1/16.07

Ε3

(Από την Περιφέρεια Κρήτης)